


REKONSTRUKCE LC BOHUNKA
Situace na podkladu mapy KN
M 1 : 2000

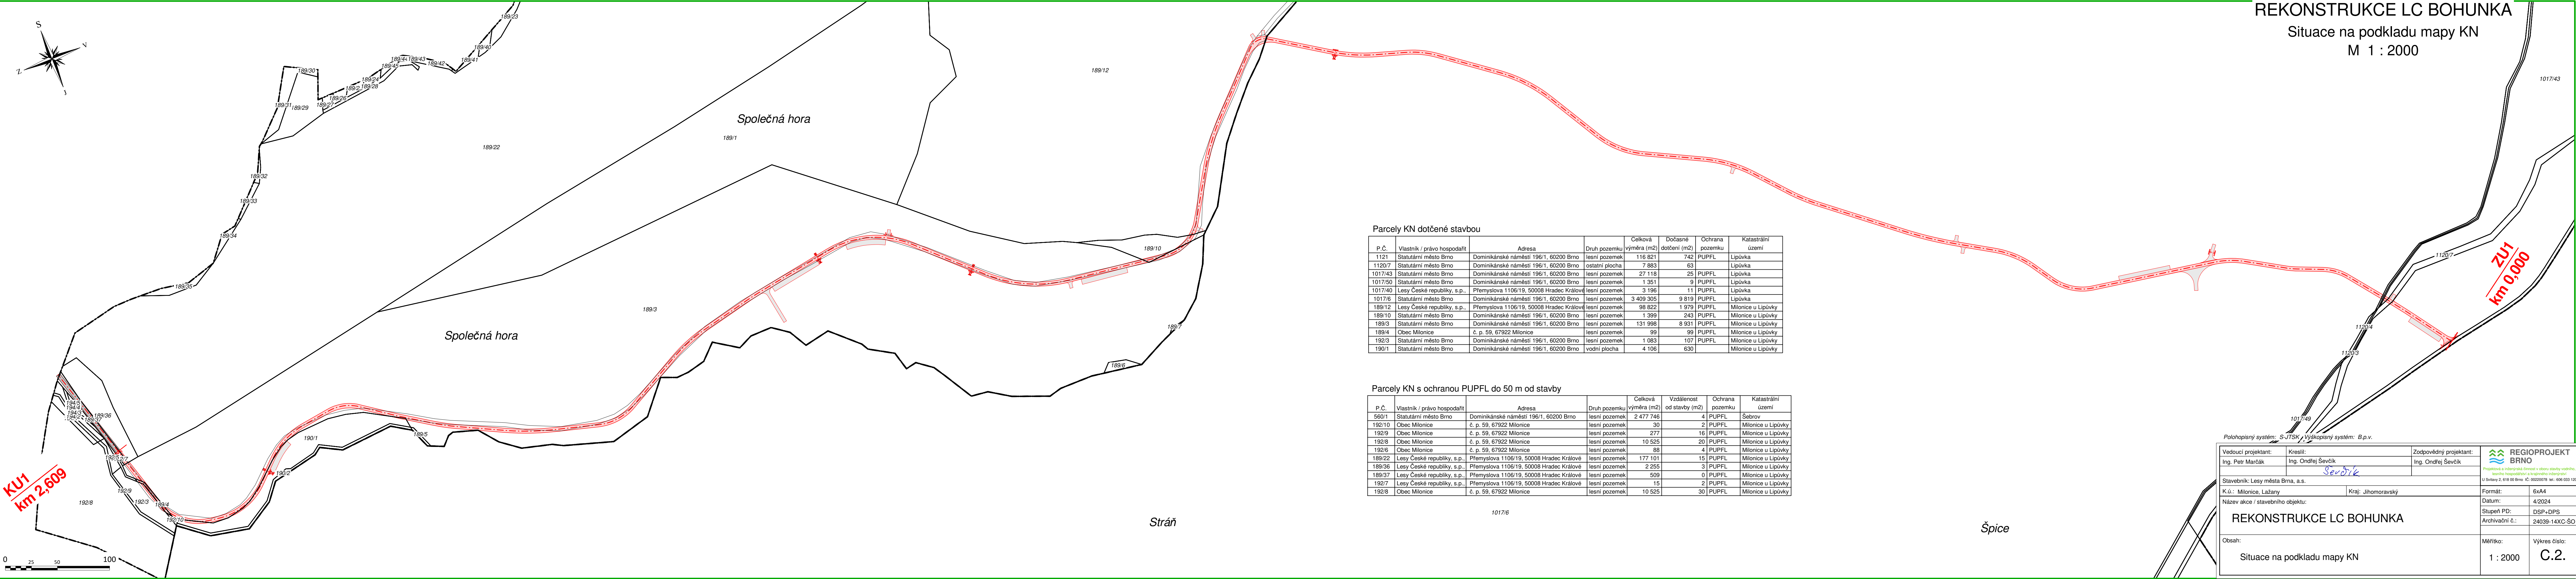

Parcely KN dotčené stavbou

P.Č.	Vlastník / právo hospodařit	Adresa	Druh pozemku	Celková výměra (m2)	Dočasné dotčení (m2)	Ochrana pozemku	Katastrální území
1121	Statutární město Brno	Dominikánské náměstí 196/1, 60200 Brno	lesní pozemek	116 821	742	PUPFL	Lipůvka
1120/7	Statutární město Brno	Dominikánské náměstí 196/1, 60200 Brno	ostatní plocha	7 883	63	PUPFL	Lipůvka
1017/43	Statutární město Brno	Dominikánské náměstí 196/1, 60200 Brno	lesní pozemek	27 118	25	PUPFL	Lipůvka
1017/50	Statutární město Brno	Dominikánské náměstí 196/1, 60200 Brno	lesní pozemek	1 351	9	PUPFL	Lipůvka
1017/40	Lesy České republiky, s.p.,	Přemyslova 1106/19, 50008 Hradec Králové	lesní pozemek	3 195	11	PUPFL	Lipůvka
1017/6	Statutární město Brno	Dominikánské náměstí 196/1, 60200 Brno	lesní pozemek	3 409 305	9 819	PUPFL	Lipůvka
189/12	Lesy České republiky, s.p.,	Přemyslova 1106/19, 50008 Hradec Králové	lesní pozemek	98 822	1 979	PUPFL	Milonice u Lipůvky
189/10	Statutární město Brno	Dominikánské náměstí 196/1, 60200 Brno	lesní pozemek	1 399	243	PUPFL	Milonice u Lipůvky
189/3	Statutární město Brno	Dominikánské náměstí 196/1, 60200 Brno	lesní pozemek	131 998	8 931	PUPFL	Milonice u Lipůvky
189/4	Obec Milonice	č. p. 59, 67922 Milonice	lesní pozemek	99	99	PUPFL	Milonice u Lipůvky
192/3	Statutární město Brno	Dominikánské náměstí 196/1, 60200 Brno	lesní pozemek	1 083	107	PUPFL	Milonice u Lipůvky
190/1	Statutární město Brno	Dominikánské náměstí 196/1, 60200 Brno	vodní plocha	4 106	630		Milonice u Lipůvky

Parcely KN s ochranou PUPFL do 50 m od stavby

P.Č.	Vlastník / právo hospodařit	Adresa	Druh pozemku	Celková výměra (m2)	Vzdálenost od stavby (m2)	Ochrana pozemku	Katastrální území
560/1	Statutární město Brno	Dominikánské náměstí 196/1, 60200 Brno	lesní pozemek	2 477 746	4	PUPFL	Šebrov
192/10	Obec Milonice	č. p. 59, 67922 Milonice	lesní pozemek	30	2	PUPFL	Milonice u Lipůvky
192/9	Obec Milonice	č. p. 59, 67922 Milonice	lesní pozemek	277	16	PUPFL	Milonice u Lipůvky
192/8	Obec Milonice	č. p. 59, 67922 Milonice	lesní pozemek	10 525	20	PUPFL	Milonice u Lipůvky
192/6	Obec Milonice	č. p. 59, 67922 Milonice	lesní pozemek	88	4	PUPFL	Milonice u Lipůvky
189/22	Lesy České republiky, s.p.,	Přemyslova 1106/19, 50008 Hradec Králové	lesní pozemek	177 101	15	PUPFL	Milonice u Lipůvky
189/36	Lesy České republiky, s.p.,	Přemyslova 1106/19, 50008 Hradec Králové	lesní pozemek	2 255	3	PUPFL	Milonice u Lipůvky
189/37	Lesy České republiky, s.p.,	Přemyslova 1106/19, 50008 Hradec Králové	lesní pozemek	509	0	PUPFL	Milonice u Lipůvky
192/7	Lesy České republiky, s.p.,	Přemyslova 1106/19, 50008 Hradec Králové	lesní pozemek	15	2	PUPFL	Milonice u Lipůvky
192/8	Obec Milonice	č. p. 59, 67922 Milonice	lesní pozemek	10 525	30	PUPFL	Milonice u Lipůvky

Polohopisný systém: S-JTSK / Výškopisný systém: B.p.v.

Vedoucí projektant: Ing. Petr Marčák	Kreslil: Ing. Ondřej Ševčík <i>Ševčík</i>	Zodpovědný projektant: Ing. Ondřej Ševčík	 REGIOPROJEKT BRNO <small>Projektování a inženýrská činnost v oboru stavebního, dopravního, lesního hospodářství a krajinného inženýrství U Svobody 2, 618 00 Brno IČ: 00220078 IEL: 606 033 120</small>
Stavebník: Lesy města Brna, a.s.			
K.ú.: Milonice, Lažany Kraj: Jihomoravský			
Název akce / stavebního objektu: REKONSTRUKCE LC BOHUNKA			
Obsah: Situace na podkladu mapy KN			
Datum: 4/2024			Formát: 6x44
Stupeň PD: DSP+DPS			
Archivační č.: 24039-14XC-ŠO			
Měřítko: 1 : 2000			Výkres číslo: C.2.