



VZOROVÝ PŘÍČNÝ ŘEZ  
ROZŠÍŘENÍ VE SMĚROVÉM OBLOUKU, ÚPRAVA SVAHU  
km 0,360 00  
M 1:50

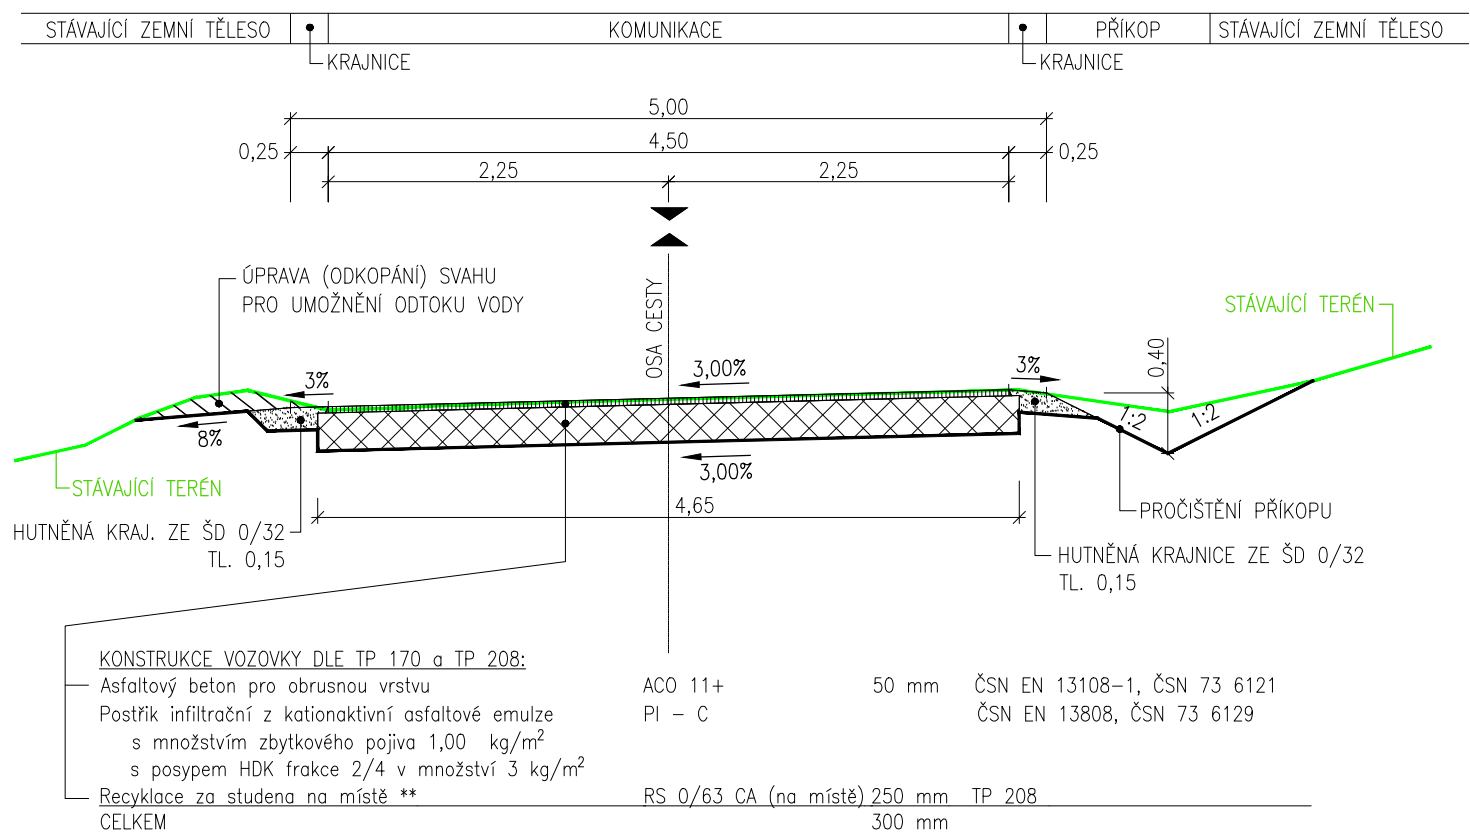

\*\* U vrstvy RS 0/63 CA je na celém úseku uvažováno s následujícím množstvím použitých pojiv:

- cement v množství 4,0%, pevnost cementu min. 32,5 MPa
- asfaltová emulze v množství 3,0%, použita bude stabilní emulze určená pro obalování kameniva a recyklátu za studena

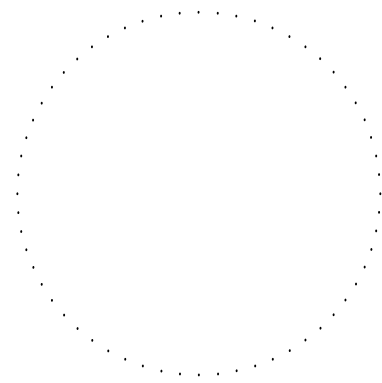

NÁZEV STAVBY		FORMÁT	A4
ÚDRŽBA LESNÍ CESTY - LC ŽERNŮVKA		DATUM	10/2022
VYPRACOVAL	NÁZEV PŘÍLOHY	MĚŘITKO	1:50
ING. IVO KIŠŠ	VZOROVÝ PŘÍČNÝ ŘEZ	Č. VÝKRESU	04.3