


VZOROVÝ PŘÍČNÝ ŘEZ
STANDARDNÍ ŠÍŘKA ASFALTOVÉHO KRYTU 3,1 m
ZPEVNĚNÍ PŘÍKOPU - KÁMEN DO BETONU
km 0,080 - KM 0,091
M 1:50

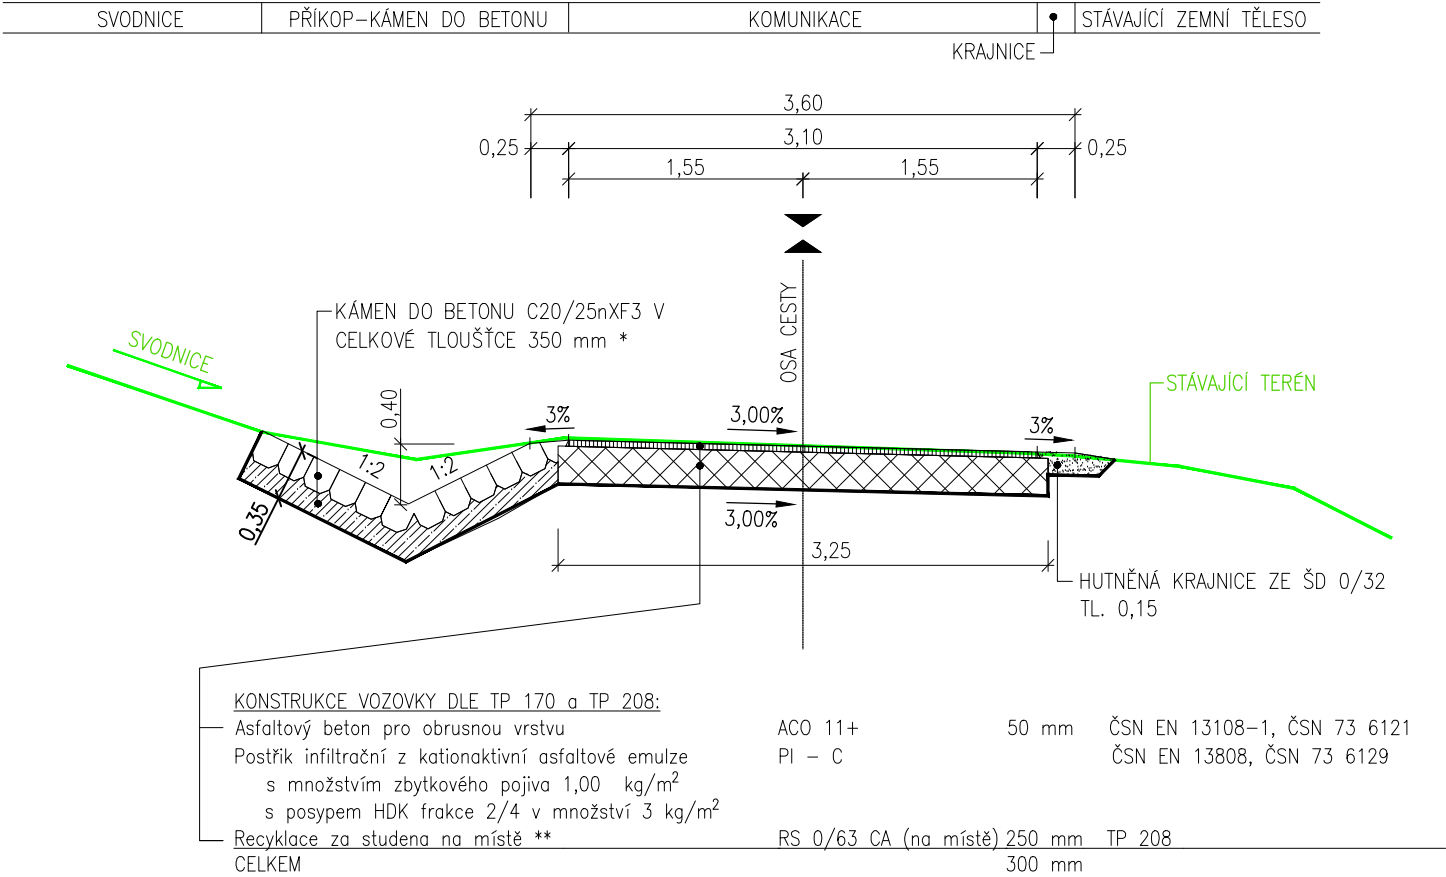

* Kámen do betonu v km 0,080 – 0,091

** U vrstvy RS 0/63 CA je na celém úseku uvažováno s následujícím množstvím použitých pojiv:

- cement v množství 4,0%, pevnost cementu min. 32,5 MPa
- asfaltová emulze v množství 3,0%, použita bude stabilní emulze určená pro obalování kameniva a recyklátu za studena

NÁZEV STAVBY ÚDRŽBA LESNÍ CESTY - LC ŽERNŮVKA		FORMÁT	A4
		DATUM	10/2022
VYPRACOVAL ING. IVO KIŠŠ	NÁZEV PŘÍLOHY VZOROVÝ PŘÍČNÝ ŘEZ	MĚŘÍTKO	1:50
		Č. VÝKRESU	04.1