


LEGENDA:

NOVÉ DOPLŇOVANÉ ZAŘÍZENÍ

REGULACE Prez do 100 kW

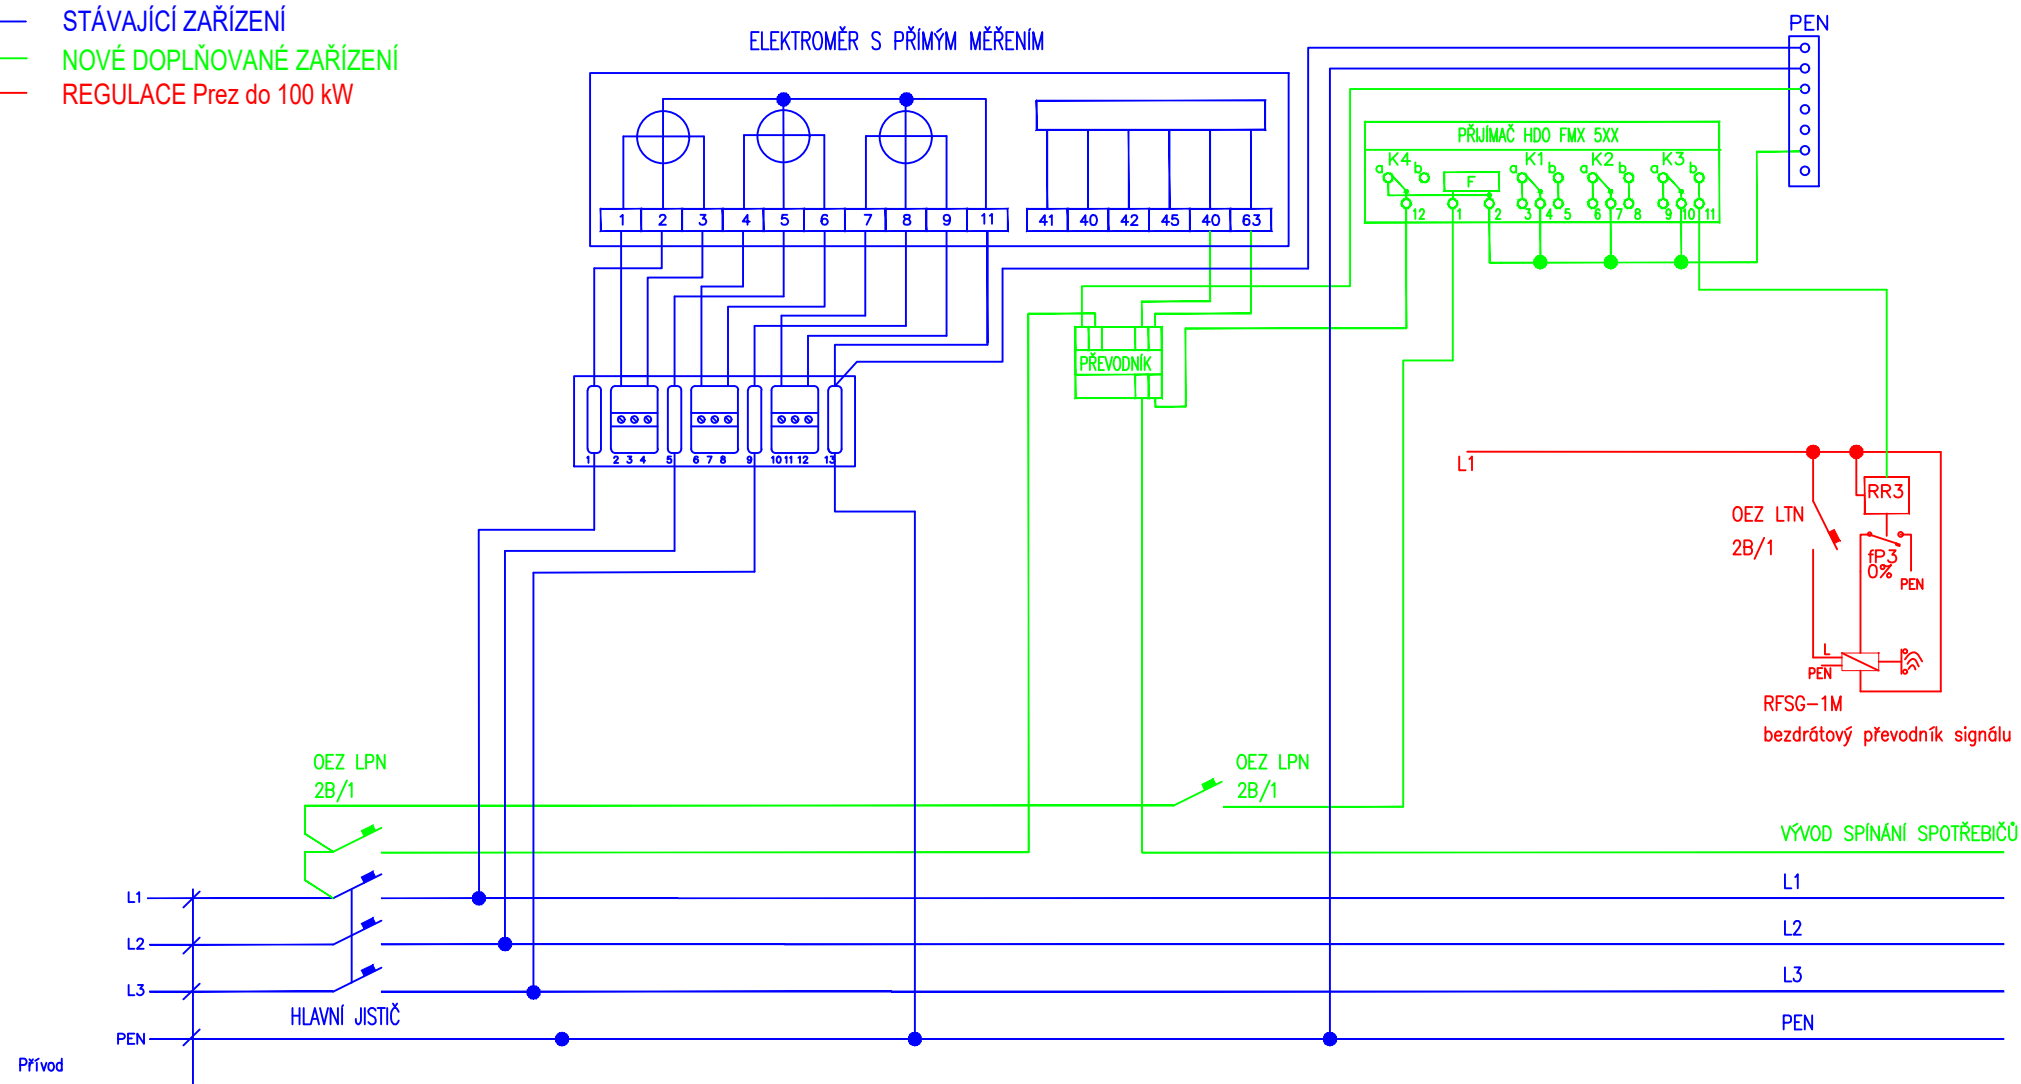

DÁLE BUDE PŘIPRAVENA ZÁSUVKA - ZÁLOŽNÍ NAPÁJENÍ 230 V.

ZODP. PROJEKTANT:	AUTORIZOVANÝ INŽENÝR:	VYPRACOVAL:	KRESLIL:	
Petr Jiroudek	Petr Jiroudek	Zbyněk Ryzner	Zbyněk Ryzner	
MÍSTO STAVBY: par. č. 3009/1; 3009/2, k.ú.: Komín [610585]				
STAVEBNÍK: Lesy Města Brna, a.s., Křížkovského 247/9, 664 34 Kuřim				Zakázkové číslo: PR-21-49
FVE Pila Bystrc – Brno – 42,92 kWp				STUPEŇ PD: DSP – DPS
				DATUM: 06/2021
				FORMÁT: A3
Obchodní měření				MĚŘÍTKO: VÝKRES ČÍSLO: 7