


VZOROVÝ PŘÍČNÝ ŘEZ 4

PLOCHA Č. 2

km 0,005 00

M 1:50

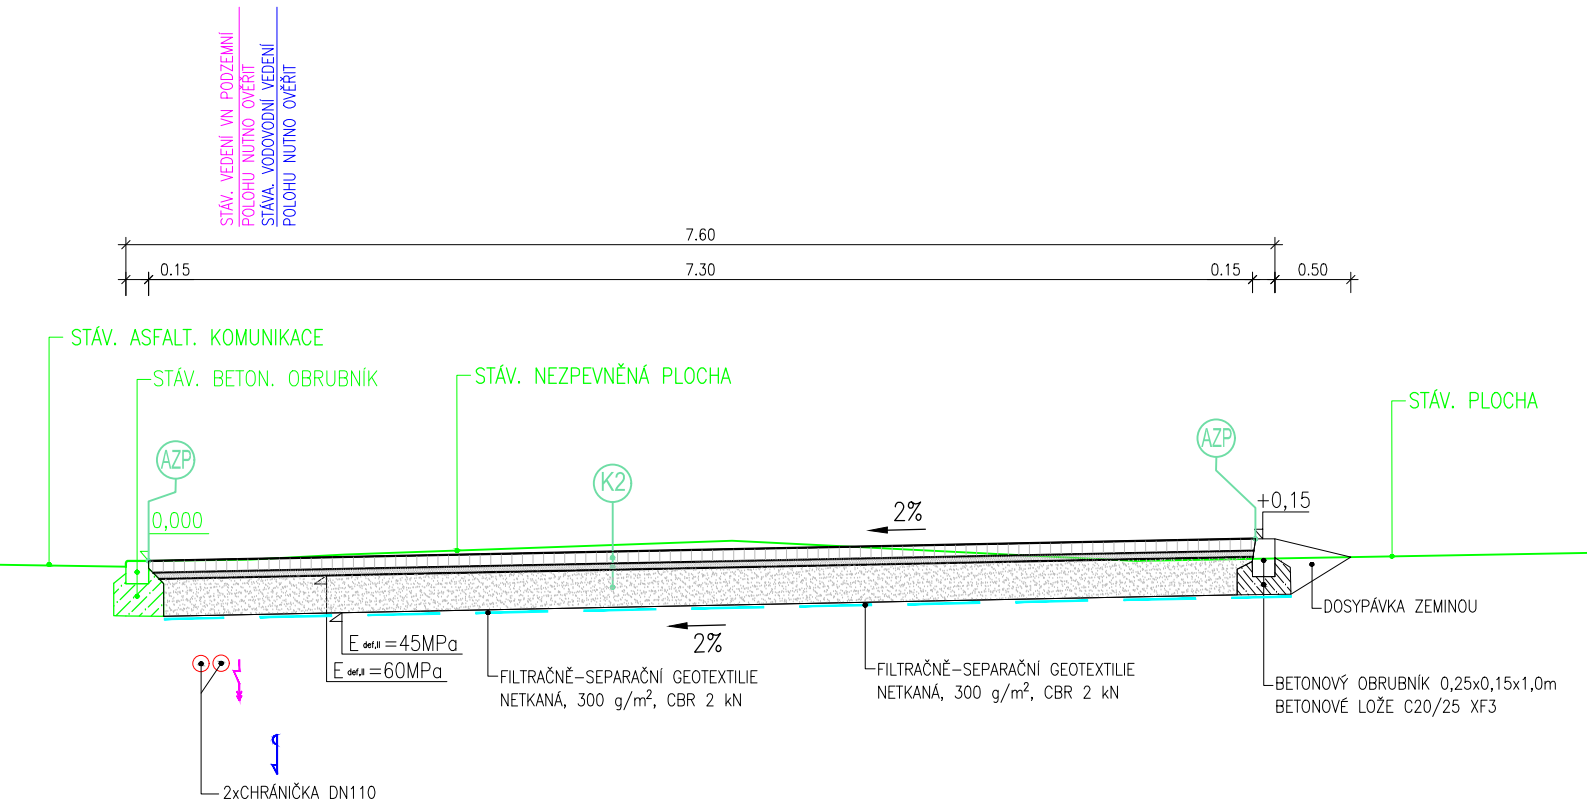

KONSTRUKCE VOZOVKY - K2:

Dlažba betonová	DL	80 mm	ČSN 73 6131, TP 192
Lože 4/8	L	40 mm	ČSN 73 6131, ČSN EN 998-2, TP 192
Štěrkodrt'	ŠD _A	min. 250 mm	ČSN 73 6126-1, ČSN EN 13285
CELKEM		min.370 mm	

Požadovaná minimální hodnota modulu přetvárnosti na zemní pláni $E_{def,2} = 45 \text{ MPa}$, na vrstvě z ŠD_A $E_{def,2} = 60 \text{ MPa}$.

Poznámka: Spáry dlažby budou prosypány křemičitým pískem.

NÁZEV STAVBY OPRAVA ZPEVNĚNÝCH PLOCH V AREÁLU STŘEDISKA DŘEVO RÁJEC		FORMÁT A4
		DATUM 10/2024
VYPRACOVAL ING. IVO KIŠŠ	NÁZEV PŘÍLOHY VZOROVÝ PŘÍČNÝ ŘEZ - PLOCHA Č. 2	MĚŘÍTKO 1:50
		Č. VÝKRESU 05.4