


PŮDORYS

1:50

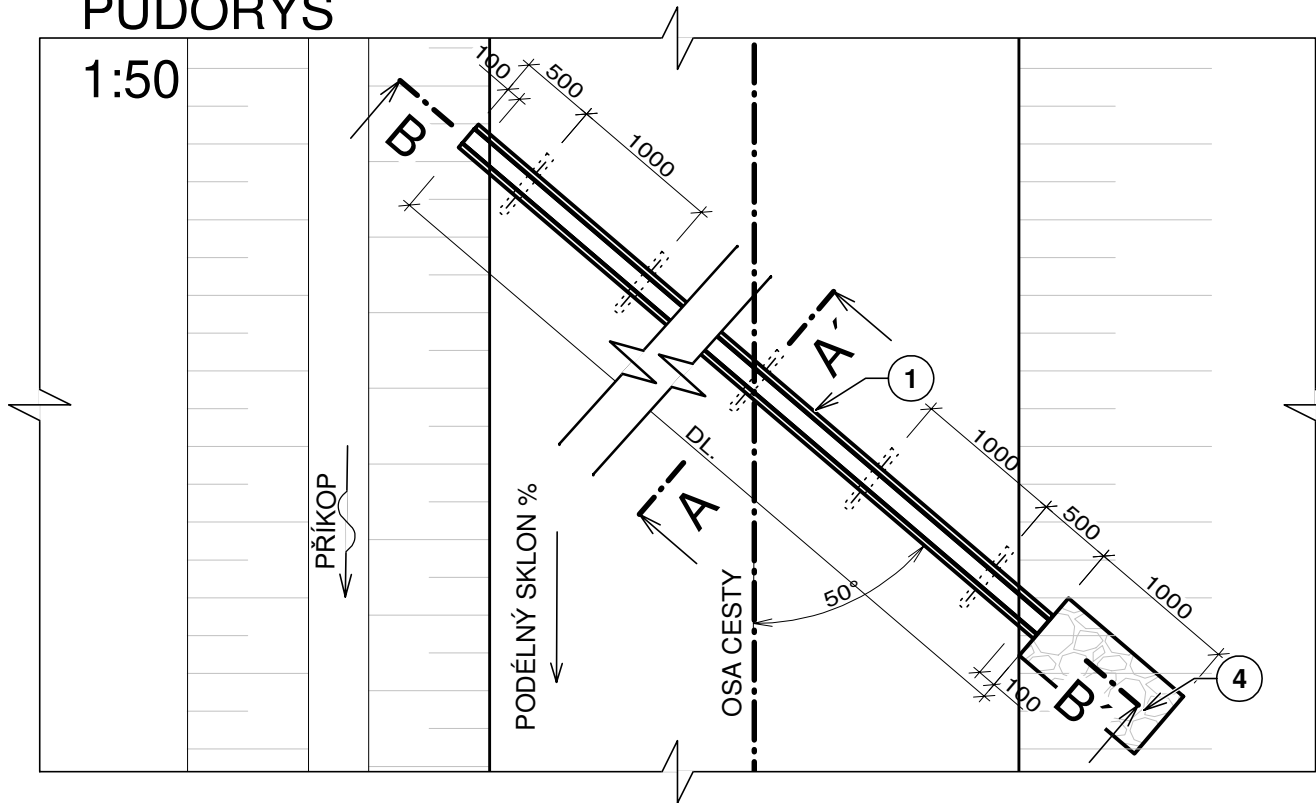


REKONSTRUKCE LC BOHUNKA

Vzorový výkres svodnice uložené do ŠD


M 1 : 50, 1 : 5

LEGENDA MATERIÁLŮ			
Č.	MATERIÁL		MN.
1	OCELOVÁ SVODNICE, TLOUŠŤKA PLECHU 5 mm, VELIKOST 120, D 400 kN DLE ČSN EN 1433		-
2	ŘÁDNĚ UROVNANÉ A UHUTNĚNÉ DNO RÝHY (MIN. 60 MPa) (m2/m')		0,6
3	ZHUTNĚNÝ OBSYP Z MZK (m3/m')		0,09
4	KAMENNÁ ROVNANINA Z L.K. DO 80 kg/ks TL. 300 mm		0,15
5	VÝKOP PRO SVODNICI (m3/m')		0,11
6	STÁVAJÍCÍ KONSTRUKCE VOZOVKY		
7	STÁVAJÍCÍ TERÉN		

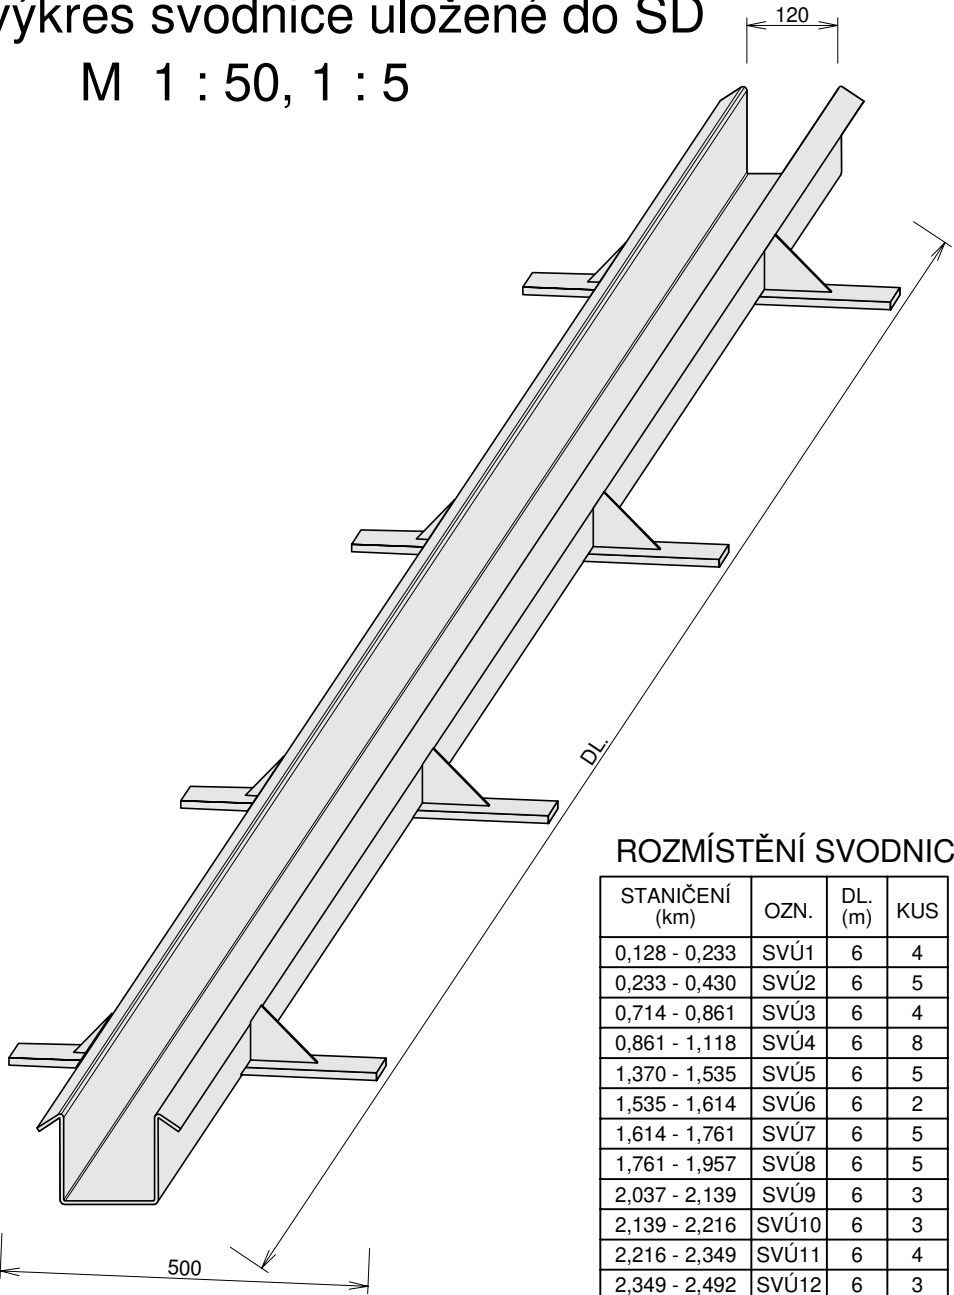

ŘEZ A-A'

1:5

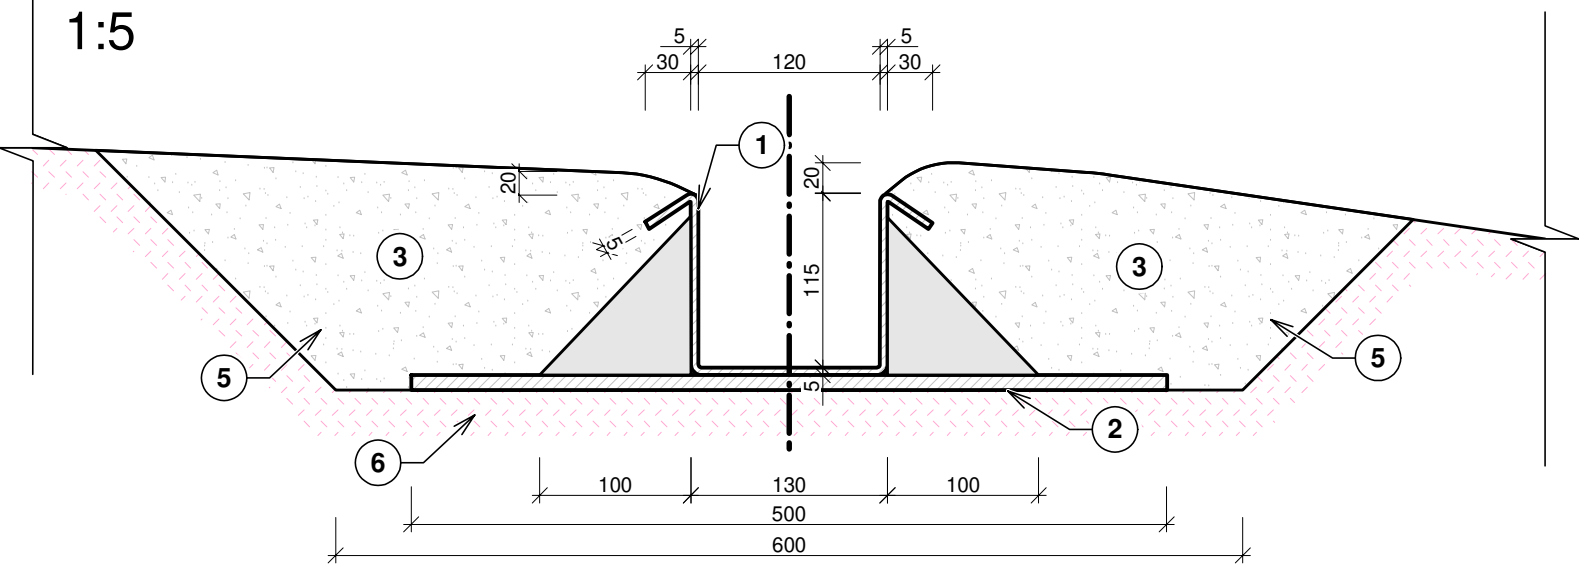

VZDÁLENOST SVODNIC

PODÉLNÝ SKLON CESTY V %	VZDÁLENOST (m) (ČSN 73 6108)
6	40 - 60
8	35 - 50
10	25 - 40
12	22 - 32
14	18 - 28
16	14 - 25

ROZMÍSTĚNÍ SVODNIC

STANIČENÍ (km)	OZN.	DL. (m)	KUS
0,128 - 0,233	SVÚ1	6	4
0,233 - 0,430	SVÚ2	6	5
0,714 - 0,861	SVÚ3	6	4
0,861 - 1,118	SVÚ4	6	8
1,370 - 1,535	SVÚ5	6	5
1,535 - 1,614	SVÚ6	6	2
1,614 - 1,761	SVÚ7	6	5
1,761 - 1,957	SVÚ8	6	5
2,037 - 2,139	SVÚ9	6	3
2,139 - 2,216	SVÚ10	6	3
2,216 - 2,349	SVÚ11	6	4
2,349 - 2,492	SVÚ12	6	3
2,492 - 2,574	SVÚ13	6	2

POZN.


- SVODNICE BUDE VŽDY ULOŽENA TAK, ABY Z NÍ PLYNULE ODTÉKALA POVRCHOVÁ VODA.
- PŘI ULOŽENÍ SVODNICE DO ZEMNÍ PLÁNĚ DOJDE K JEJÍMU PODSYPU ŠD 0/63, TL. 150 mm
- V PŘÍPADĚ POTŘEBY JE MOŽNO SVODNICI ZAÚSTIT DO PŘÍKOPU.
- V PŘÍPADĚ ZAÚSTĚNÍ SVODNICE DO POROSTU BUDE ZŘÍZENA ODTOKOVÁ RÝHA V DÉLCE MIN. 5 m


Polohopisný systém:

Výškopisný systém:

ŘEZ B-B'

1:50

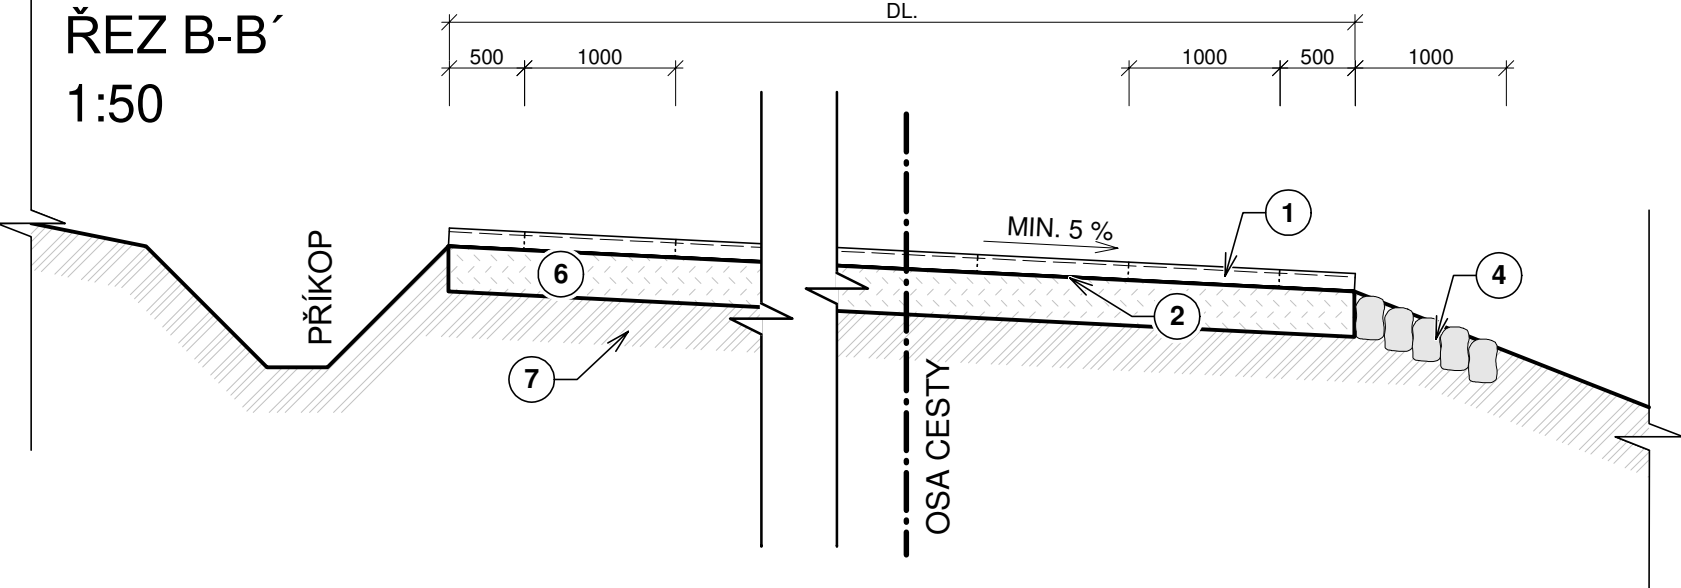

Vedoucí projektant:		Kreslil:		Zodpovědný projektant:		<div><div>REGIOPROJEKT BRNO</div></div> <div>Projektová a inženýrská činnost v oboru stavby vodního, lesního hospodářství a krajinného inženýrství U Svitavy 2, 618 00 Brno IČ: 00220078 tel.: 606 033 120</div>			
Ing. Petr Marčák		Ing. Ondřej Ševčík		Ing. Ondřej Ševčík					
Stavebník: Lesy města Brna, a.s.									
K.ú.: Milonice, Lažany			Kraj: Jihomoravský			Formát:		2xA4	
Název akce / stavebního objektu: <div>REKONSTRUKCE LC BOHUNKA</div>						Datum:		4/2024	
						Stupeň PD:		DSP+DPS	
						Archivační č.:		24039-14XC-ŠO	
Obsah: Vzorový výkres svodnice uložené do ŠD						Měřítko:		Výkres číslo:	
						1 : 50, 1 : 5		D.6.	