


# REKONSTRUKCE LC BOHUNKA

Situace širších vztahů


M 1 : 50000

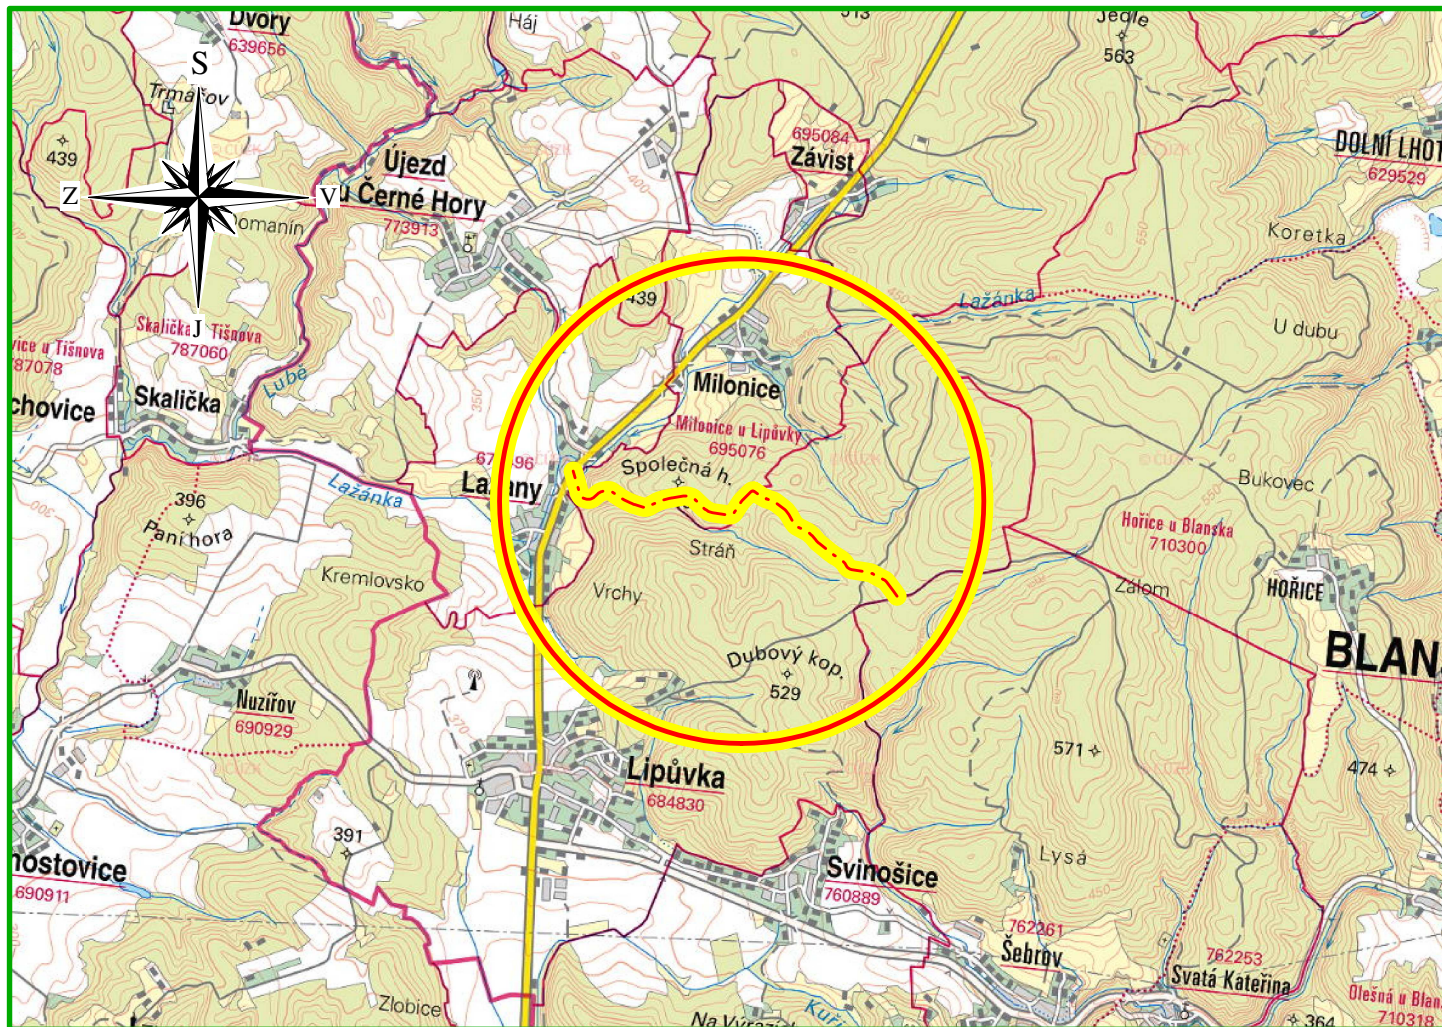


PŘÍBLIŽNÉ SOUŘADNICE V J-TSK

X:	1 142 508
Y:	599 079

 ZÁJMOVÁ LOKALITA

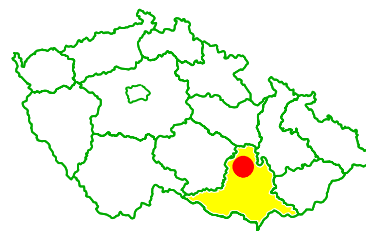

Polohopisný systém: S-JTSK Výškopisný systém: B.p.v.

Vedoucí projektant:	Kreslil:	Zodpovědný projektant:	 <b>REGIOPROJEKT BRNO</b> <small>Projektová a inženýrská činnost v oboru stavby vodního, lesního hospodářství a krajinného inženýrství U Svitavy 2, 618 00 Brno IČ: 00220078 tel.: 606 033 120</small>	
Ing. Petr Marčák	Ing. Ondřej Ševčík	Ing. Ondřej Ševčík		
Stavebník: Lesy města Brna, a.s.			Formát:	1xA4
K.ú.: Milonice, Lažany		Kraj: Jihomoravský	Datum:	4/2024
Název akce / stavebního objektu:			Stupeň PD:	DSP+DPS
<b>REKONSTRUKCE LC BOHUNKA</b>			Archivační č.:	24039-14XC-ŠO
			Měřítko:	Výkres číslo:
Obsah:			1 : 50000	<b>C.1.a.</b>
Situace širších vztahů				