


REKONSTRUKCE LC BOHUNKA

Přehledná situace


M 1 : 10000

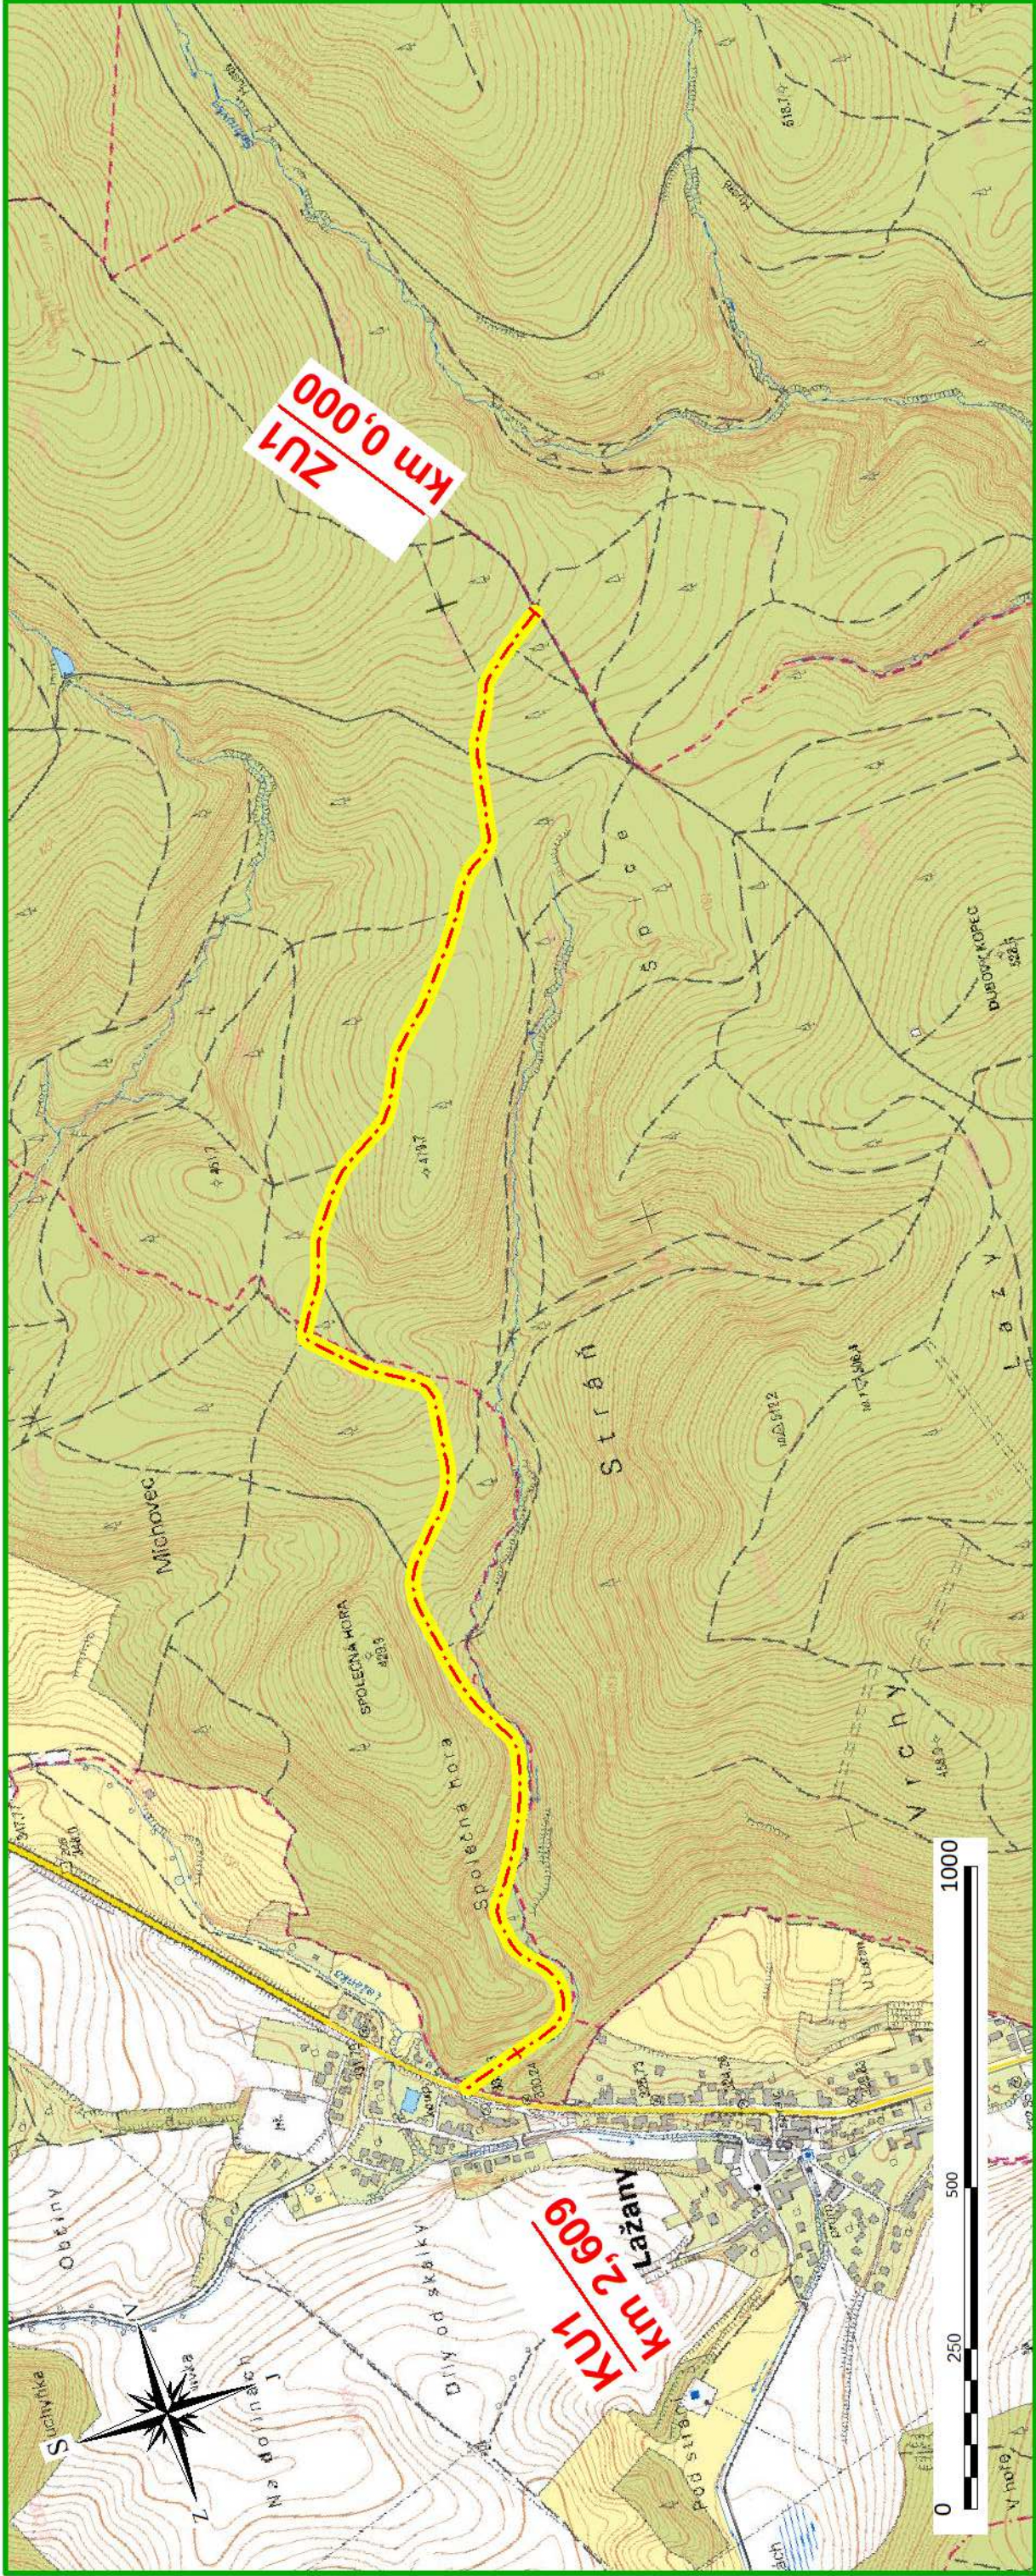

Polohopisný systém: S-JTSK Výškopisný systém: B.p.v.

 ZÁJMOVÁ LOKALITA

Vedoucí projektant:		Kreslil:	Zodpovědný projektant:	
Ing. Petr Marčák		Ing. Ondřej Ševčík	Ing. Ondřej Ševčík	
		Ševčík		
Stavebník: Lesy města Brna, a.s.				
K.ú.: Milonice, Lažany		Kraj: Jihomoravský		
Název akce / stavebního objektu:				
REKONSTRUKCE LC BOHUNKA				
Obsah:				
Přehledná situace				
Měřítko:			1 : 10000	Výkres číslo:
				C.1.b.



REGIOPROJEKT

BRNO

Projekty a učební příklady v oboru stavebního inženýringu
lesního hospodářství a krajinného inženýringu

U Svobody 2, 618 00 Brno IČ: 00220078 IAT: 606 033 120



REGIOPROJEKT

BRNO

Projekce a inženýrská činnost v oboru stavebního inženýringu, zejména v oboru stavebního inženýringu

U Svobody 2, 602 00 Brno IČ: 00220788, tel.: 606 033 120

Formát:	2xA4
Datum:	4/2024
Stupeň PD:	DSP+DPS
Archivační č.:	24039-14XC-ŠO