


SITUACE
M 1:1000

M 1:1000

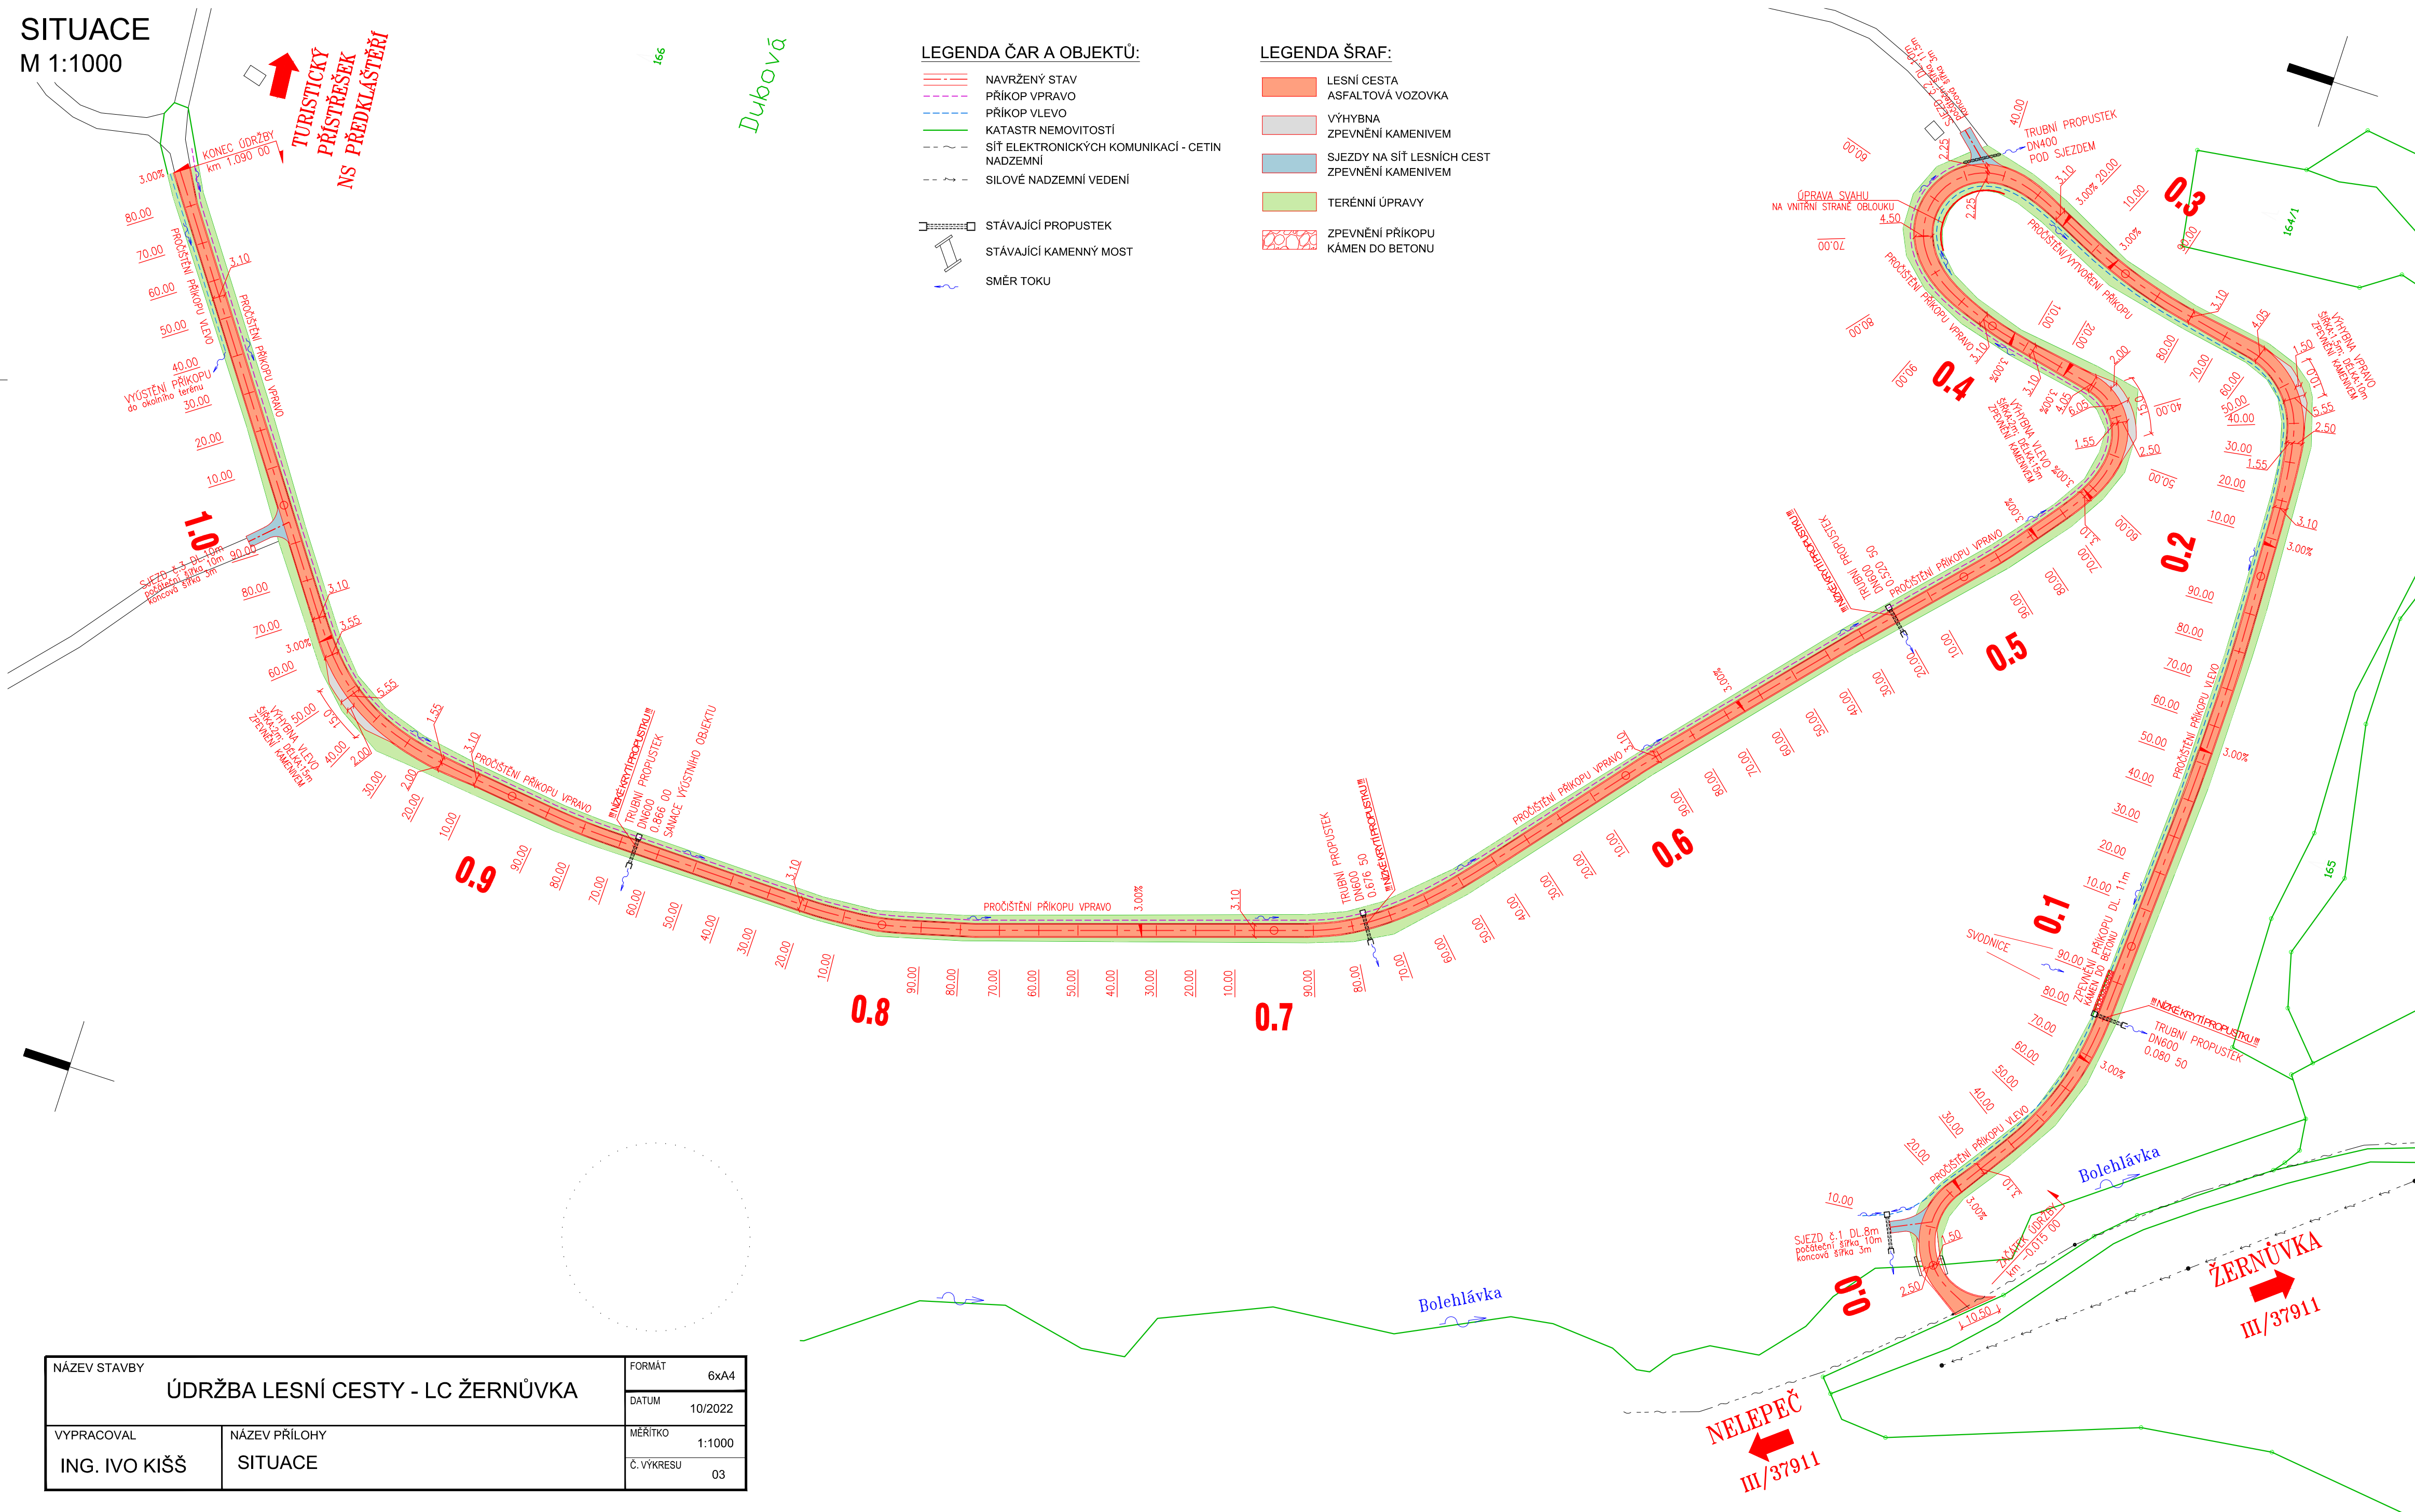

NÁZEV STAVBY <div>ÚDRŽBA LESNÍ CESTY - LC ŽERNŮVKA</div>		FORMÁT	6xA4
		DATUM	10/2022
VYPRACOVAL	NÁZEV PŘÍLOHY	MĚŘÍTKO	1:1000
ING. IVO KIŠŠ	SITUACE	Č. VÝKRESU	03